

# La Corporation de Logement communautaire Holland



Logements pour personnes âgées

## MANOIR McGREEVY



# Conseil d'Administration et Personnes Ressources

---

## Conseil d'Administration

Tim Kennedy, **Directeur  
Général**

Lucie Lachance, *Présidente*

Bridget O'Connor, *V.P.*

Mike Boden, *Trésorier*

Meb Reisner, *Locataire*

Colette Bilodeau, Locataire

Lucie Leblanc, Locataire

Jennifer Johnson, Générale

Richard Walling, Général

James Haberlin, Général

## Personnes Ressources

Daniel St-Germain, *Action-Habitation*


Claire Quenville, Les Partenaires communautaires Jeffery Hale

Nectaria Skokos, *Les Partenaires communautaires Jeffery Hale*




# **IMMEUBLE D'APPARTEMENTS**


# Sous-Sol

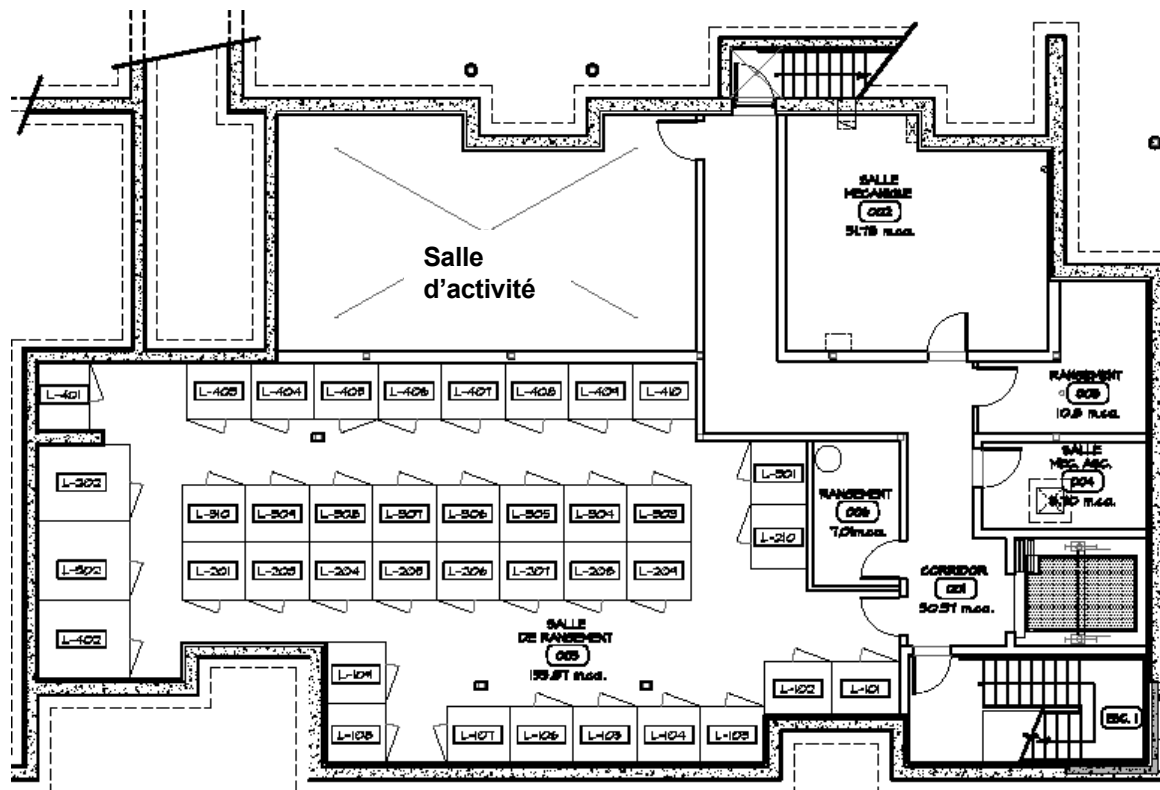


# 1<sup>er</sup> étage

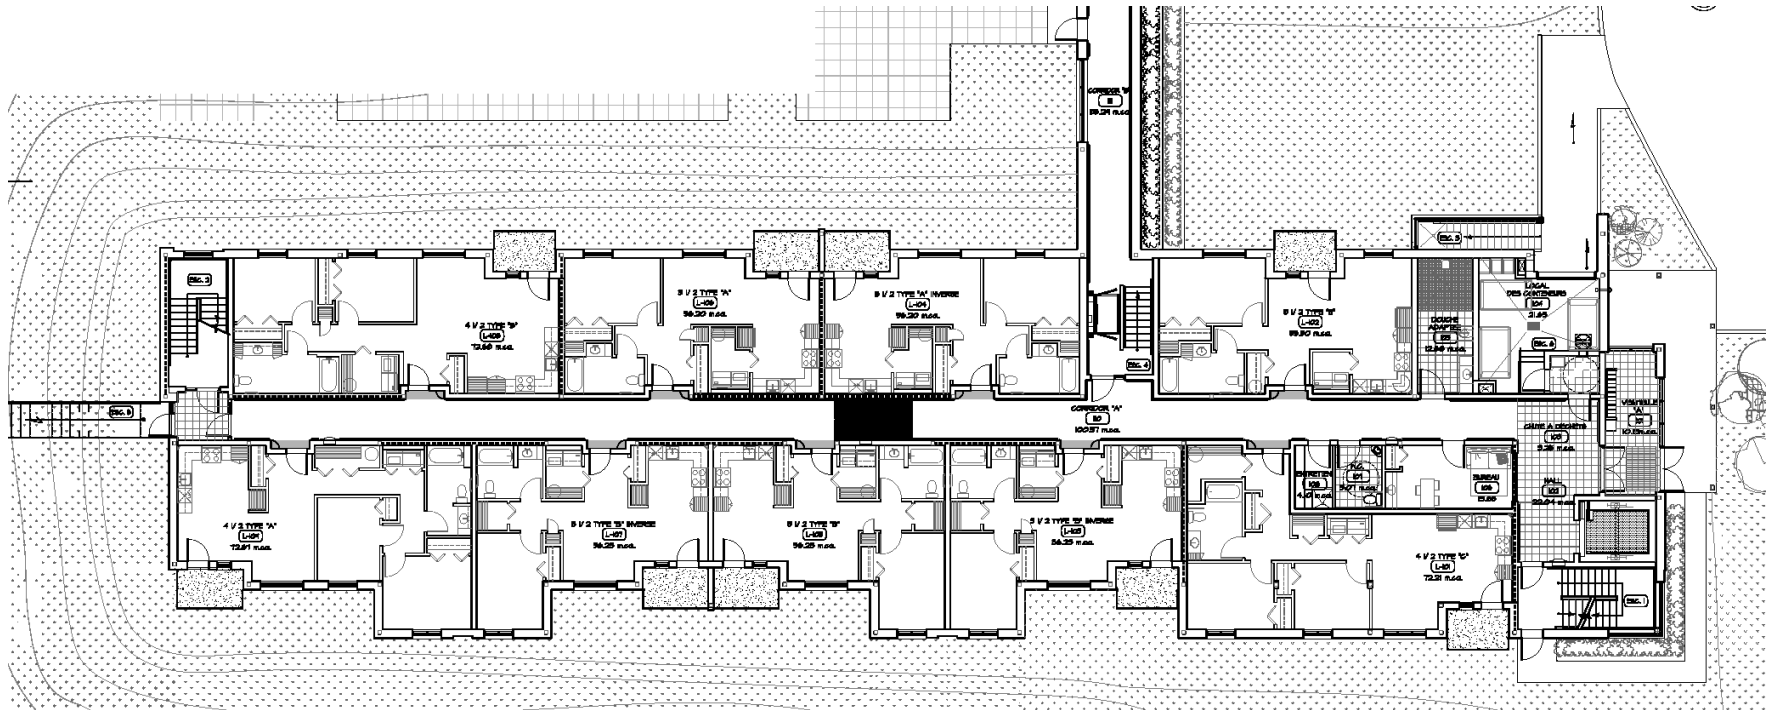




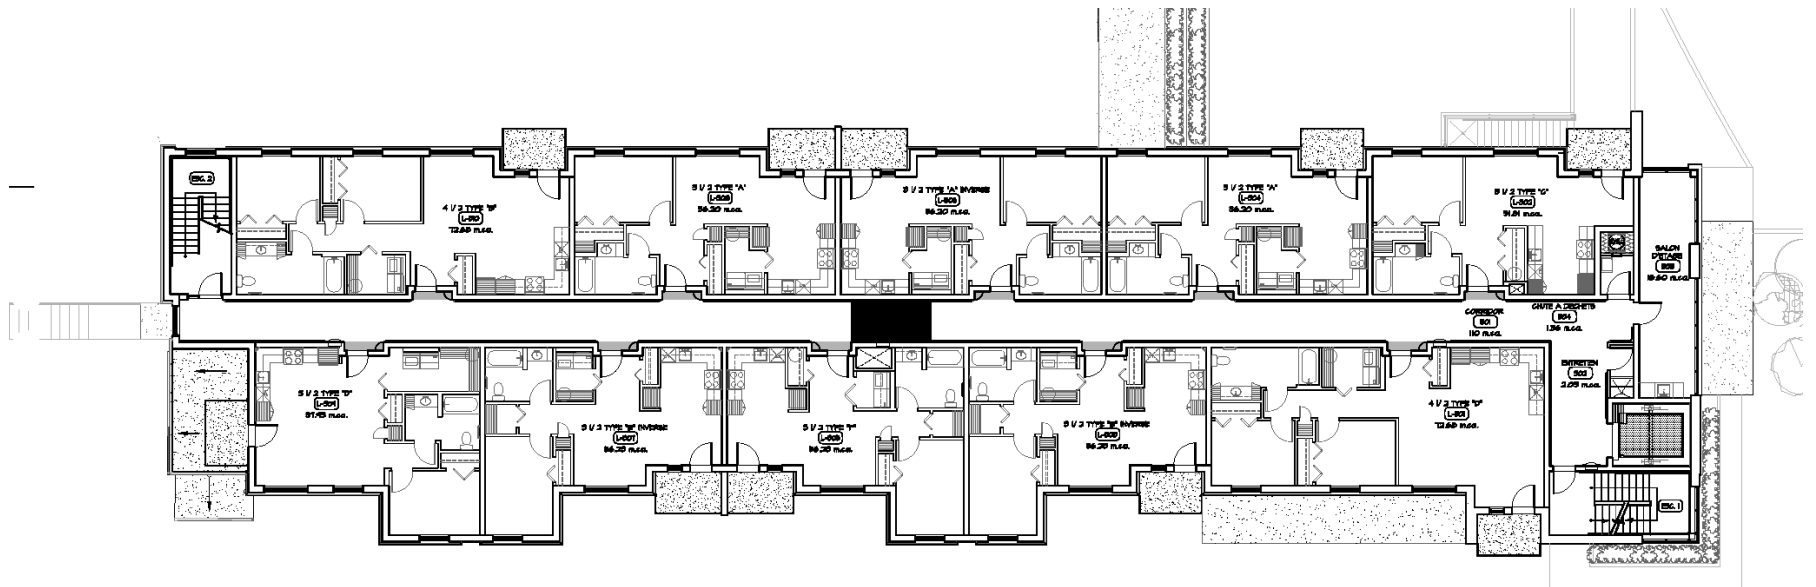

# 4ième étage

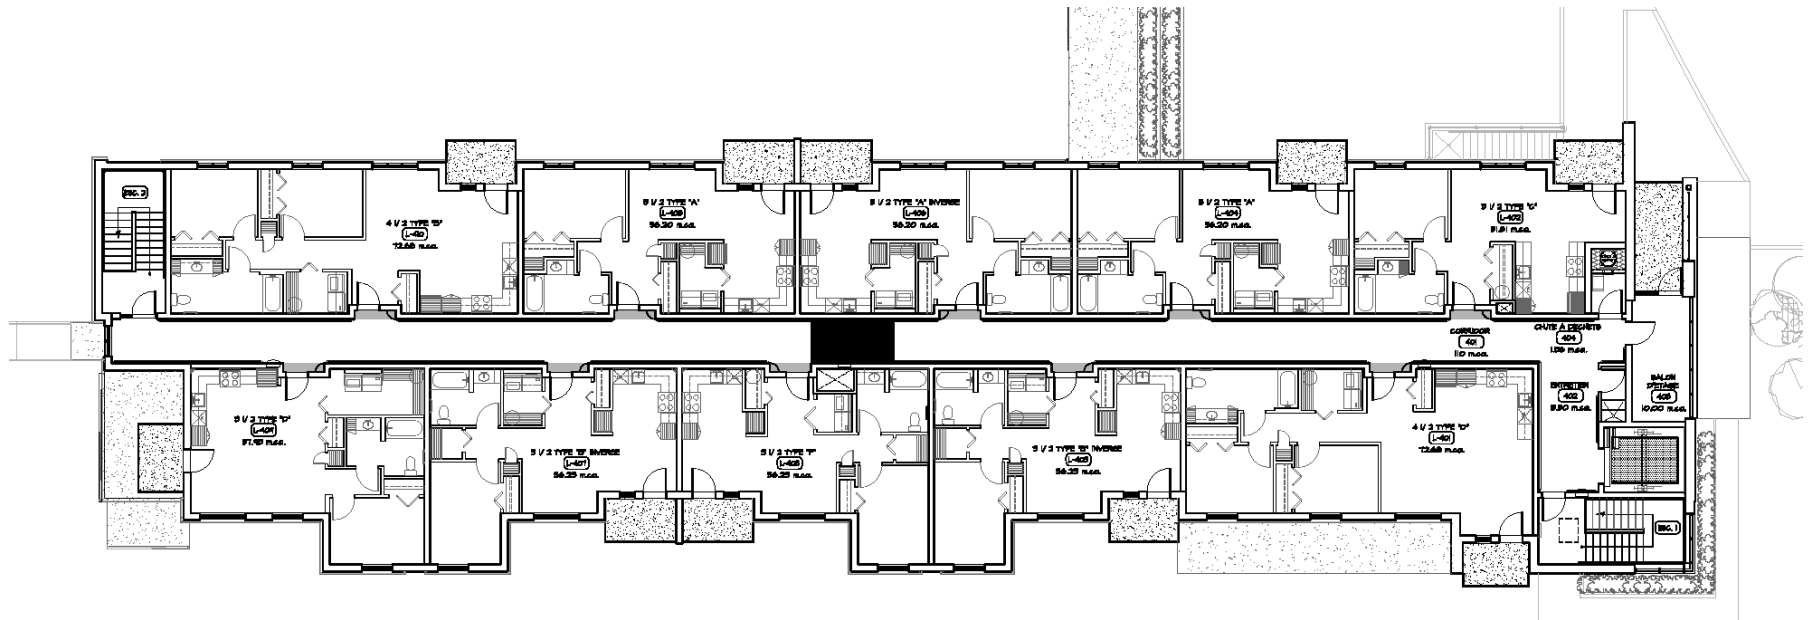

# 3 1/2 Type A

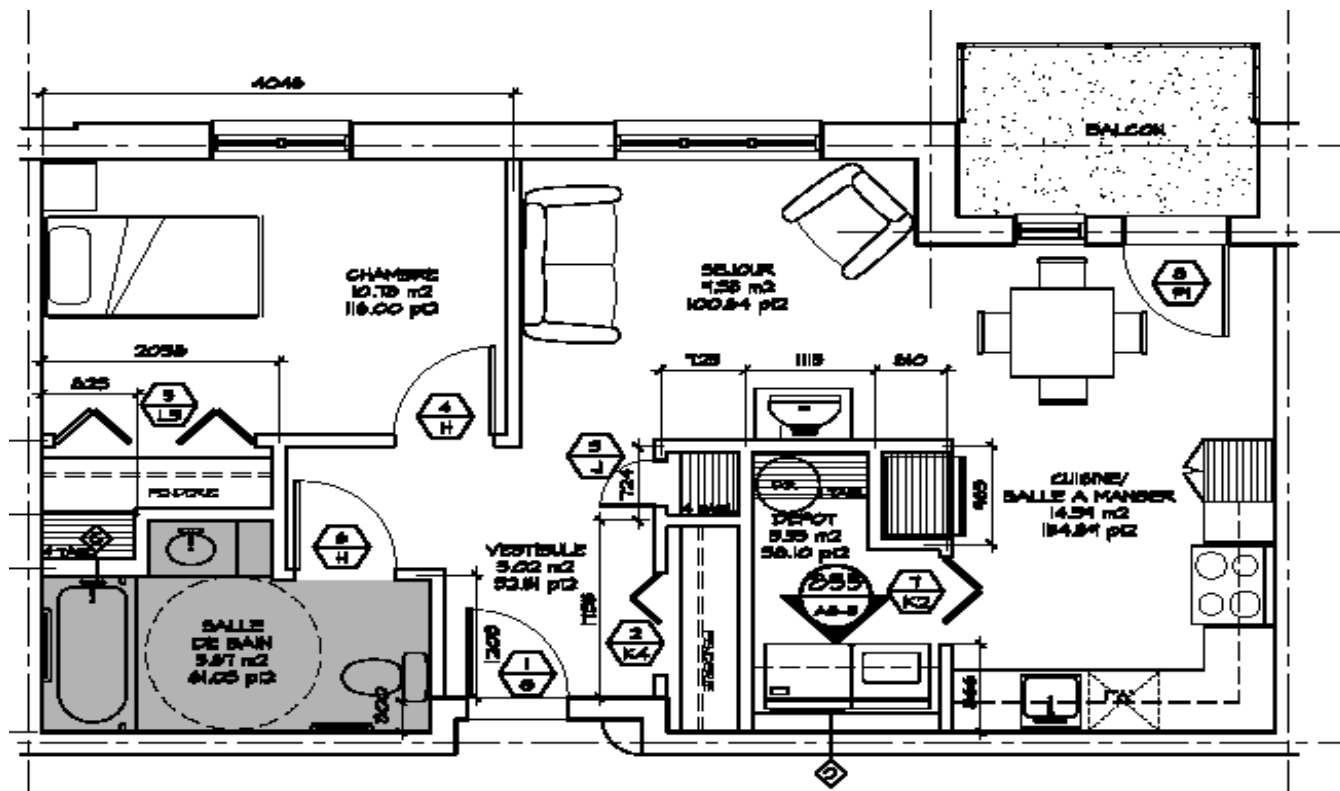

710 3 1/2 TYPE "A"  
 ECHELLE 1:50 56.20 m.c.a.


3 1/2 TYPE "A"

|       |       |       |       |
|-------|-------|-------|-------|
| L-106 | L-204 | L-304 | L-404 |
|       | L-206 | L-306 | L-406 |



3 1/2 TYPE "B"  
L-102

# 4 1/2

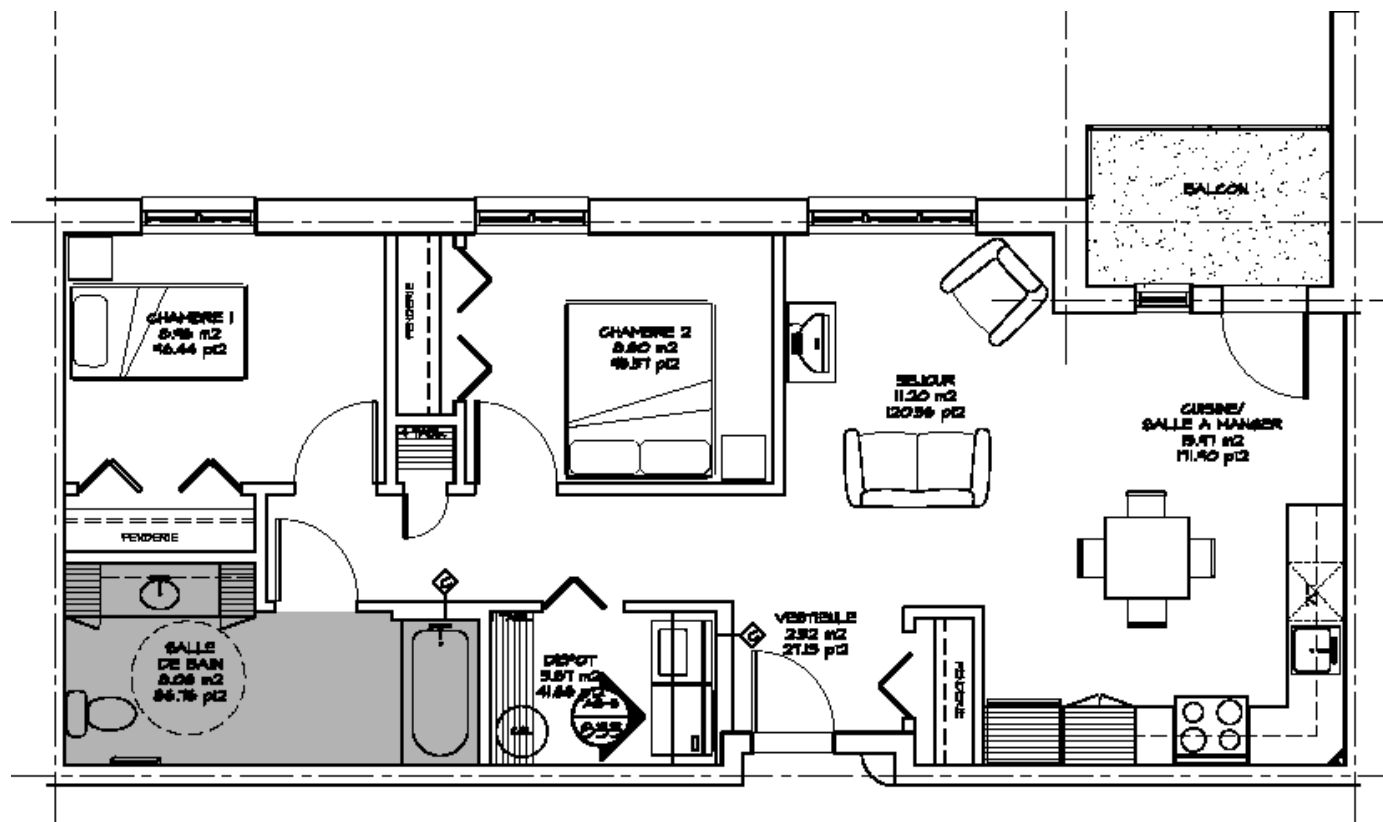

# Services

- 
- Ascenseur;
  - Chute à déchets (sur chaque étage) et recyclage hebdomadaire;
  - Accès à la: Cafétéria (des frais s'appliquent);et la chapelle à Saint-Brigid's;
  - Résident concierge;
  - Coordonnatrice sur-place 3 fois/semaine;
  - Salles communautaires (Sous-sol, 2<sup>ième</sup>, 3<sup>ième</sup>,4<sup>ième</sup> étages) ;
  - Buanderie – 2<sup>ième</sup> étage (des frais s'appliquent);
  - Sonnette d'appel dans chaque appartement en cas d'urgence;
  - Déneigement des aires communes;
  - Stationnement extérieur pour les locataires seulement qui sont propriétaires d'un auto (des frais s'appliquent);

# Frais de location

---

Le coût des loyers NE COMPREND PAS les frais d'électricité, d'eau chaude, de chauffage et de service de câble.

3 ½ : 792\$ / mois

4 ½ : 935\$ / mois

Coût de stationnement: 32\$ / mois

# Unités de Logement Subventionnées

---

- 20 % à 50 % des logements pourront être subventionnés dans le cadre du programme de supplément au loyer de l'Office municipal d'habitation de Québec (OMHQ)

(Les décisions finales sur les applications sont prises par OMHQ)

- Le coût des loyers subventionnés équivaut à 25% des revenus du locataire.
- Si vous désirez vous prévaloir d'un logement subventionné, il est important d'effectuer votre demande à l'OMHQ en même temps que la demande au Manoir McGreevy.

# Critères de sélection

---

- l'Âge 65 +;
- Niveau de revenue;
- Niveau d'autonomie;
- Éléments psychosociale (aidant, benevolant, isolement). – Pourquoi, voulez-vous demeurer au Manoir McGreevy?

# Règlements d'Immeuble Clés

---

- Non Fumeur;
- Animaux sont permis (1 par appartement);
- Prêt de logement / Sous-location interdits;
- Location d'espaces de stationnement :  
uniquement aux locataires qui sont le  
propriétaire (et la conduire);